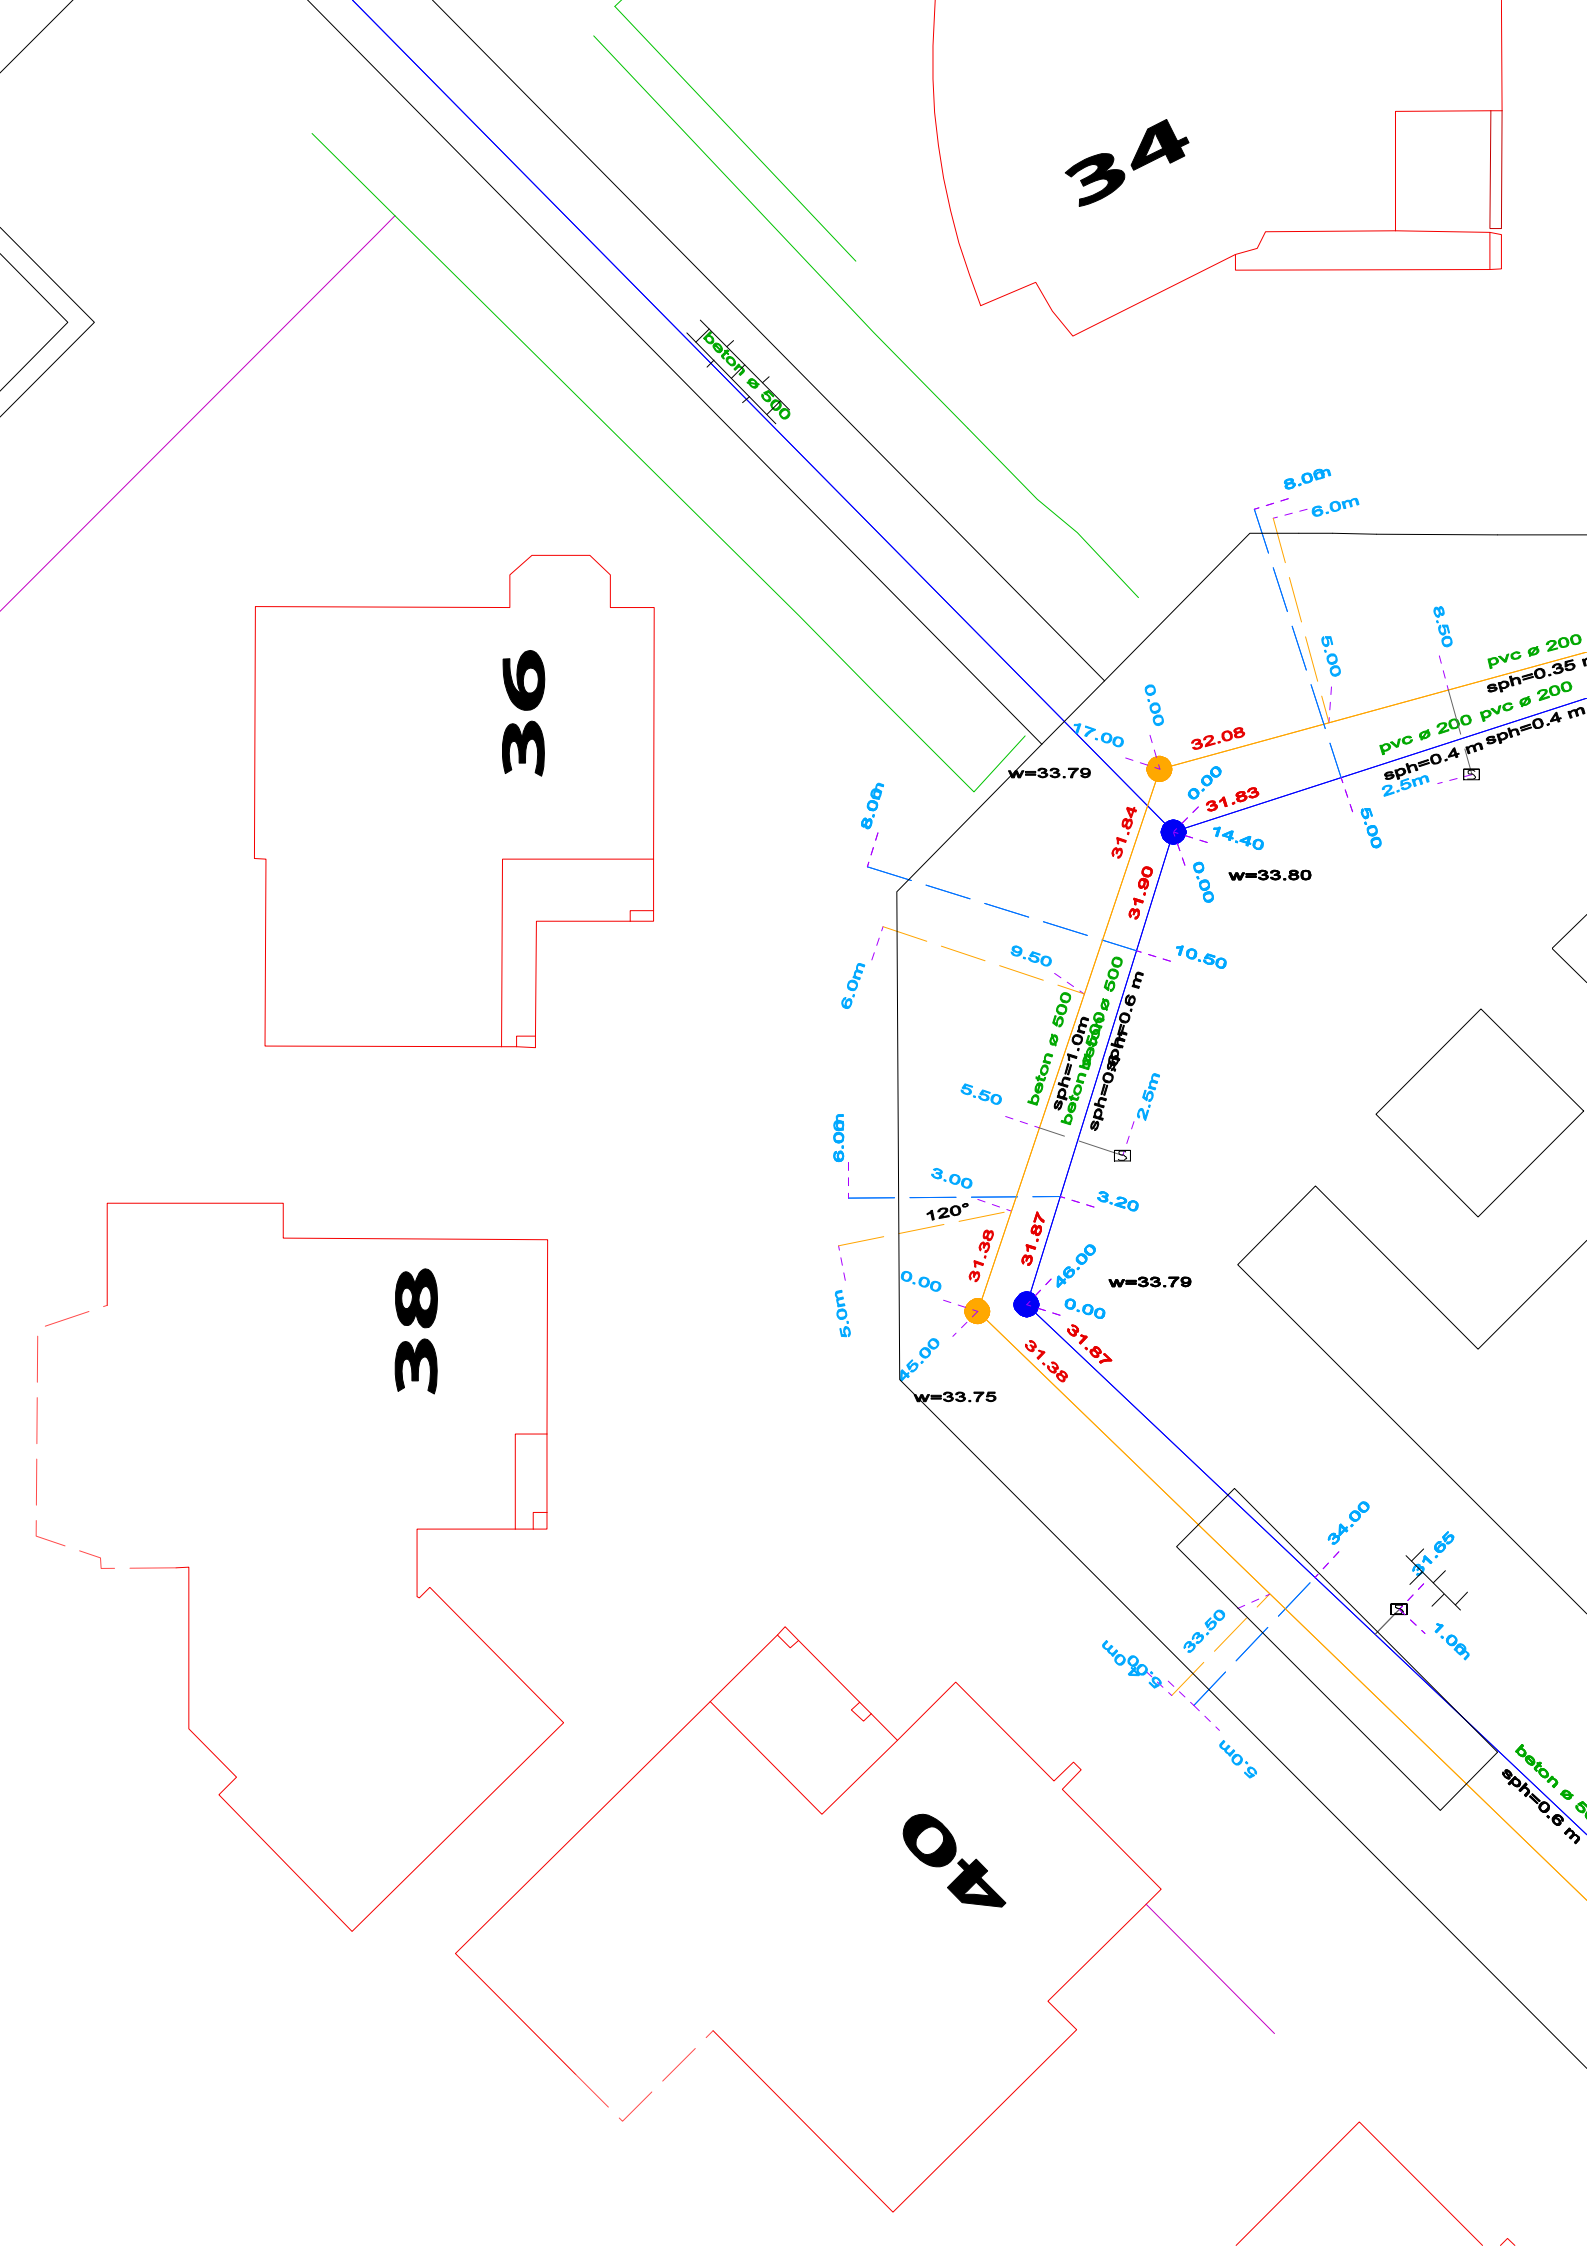
34
36
38
40
beton ø 500
8.06
6.0m
5.00
8.50
pvc ø 200
sph=0.35 m
pvc ø 200
pvc ø 200
sph=0.4 m
sph=0.4 m
2.5m
17.00
0.00
32.08
w=33.79
0.00
31.83
14.40
w=33.80
31.84
31.90
0.00
8.06
6.0m
9.50
10.50
beton ø 500
sph=1.0m
beton ø 500
sph=0.6 m
5.50
2.5m
6.06
3.00
120°
3.20
31.87
31.38
0.00
46.00
w=33.79
0.00
31.87
31.38
15.00
w=33.75
5.0m
34.00
31.65
1.06
33.50
5.00m
5.0m
beton ø 5
sph=0.6 m